



SZKIC LOKALIZACYJNY:

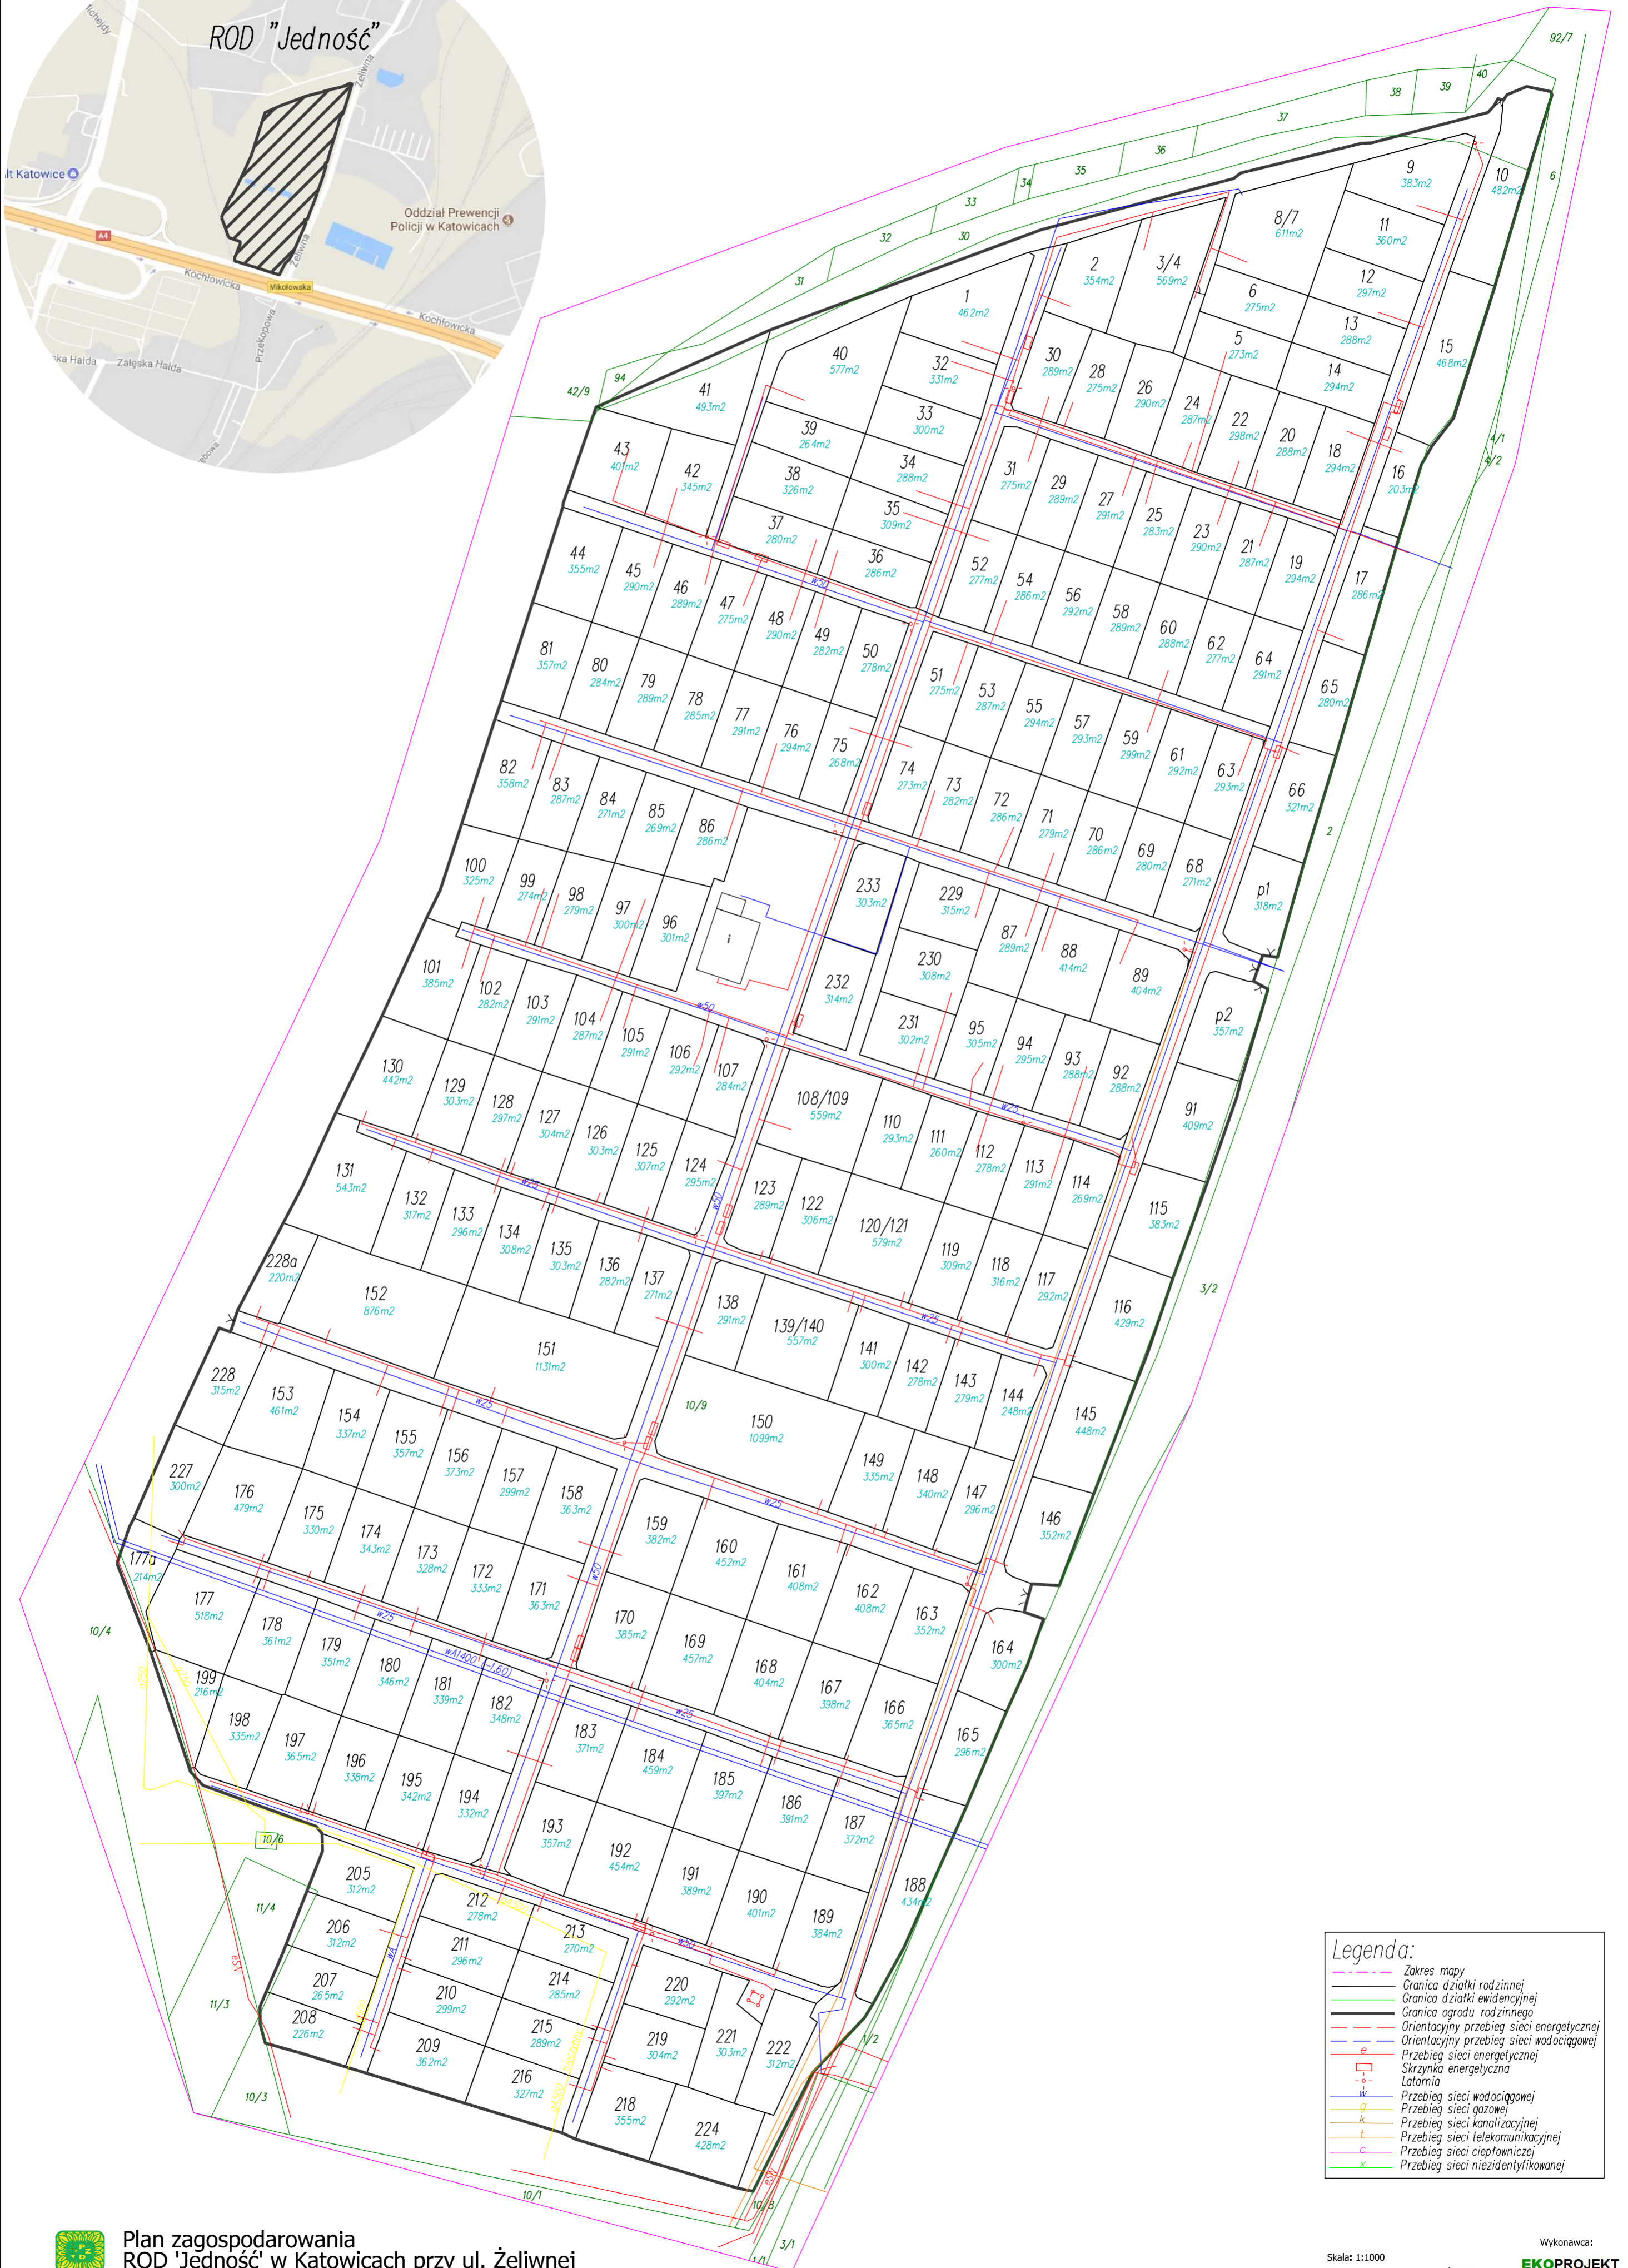

**Legenda:**

- Zakres mapy
- Granica działki rodzinnej
- Granica działki ewidencyjnej
- Granica ogrodu rodzinnego
- Orientacyjny przebieg sieci energetycznej
- Orientacyjny przebieg sieci wodociągowej
- Przebieg sieci energetycznej
- Skrzynka energetyczna
- Latarnia
- Przebieg sieci wodociągowej
- Przebieg sieci gazowej
- Przebieg sieci kanalizacyjnej
- Przebieg sieci telekomunikacyjnej
- Przebieg sieci ciepłowniczej
- Przebieg sieci niezidentyfikowanej

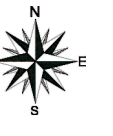